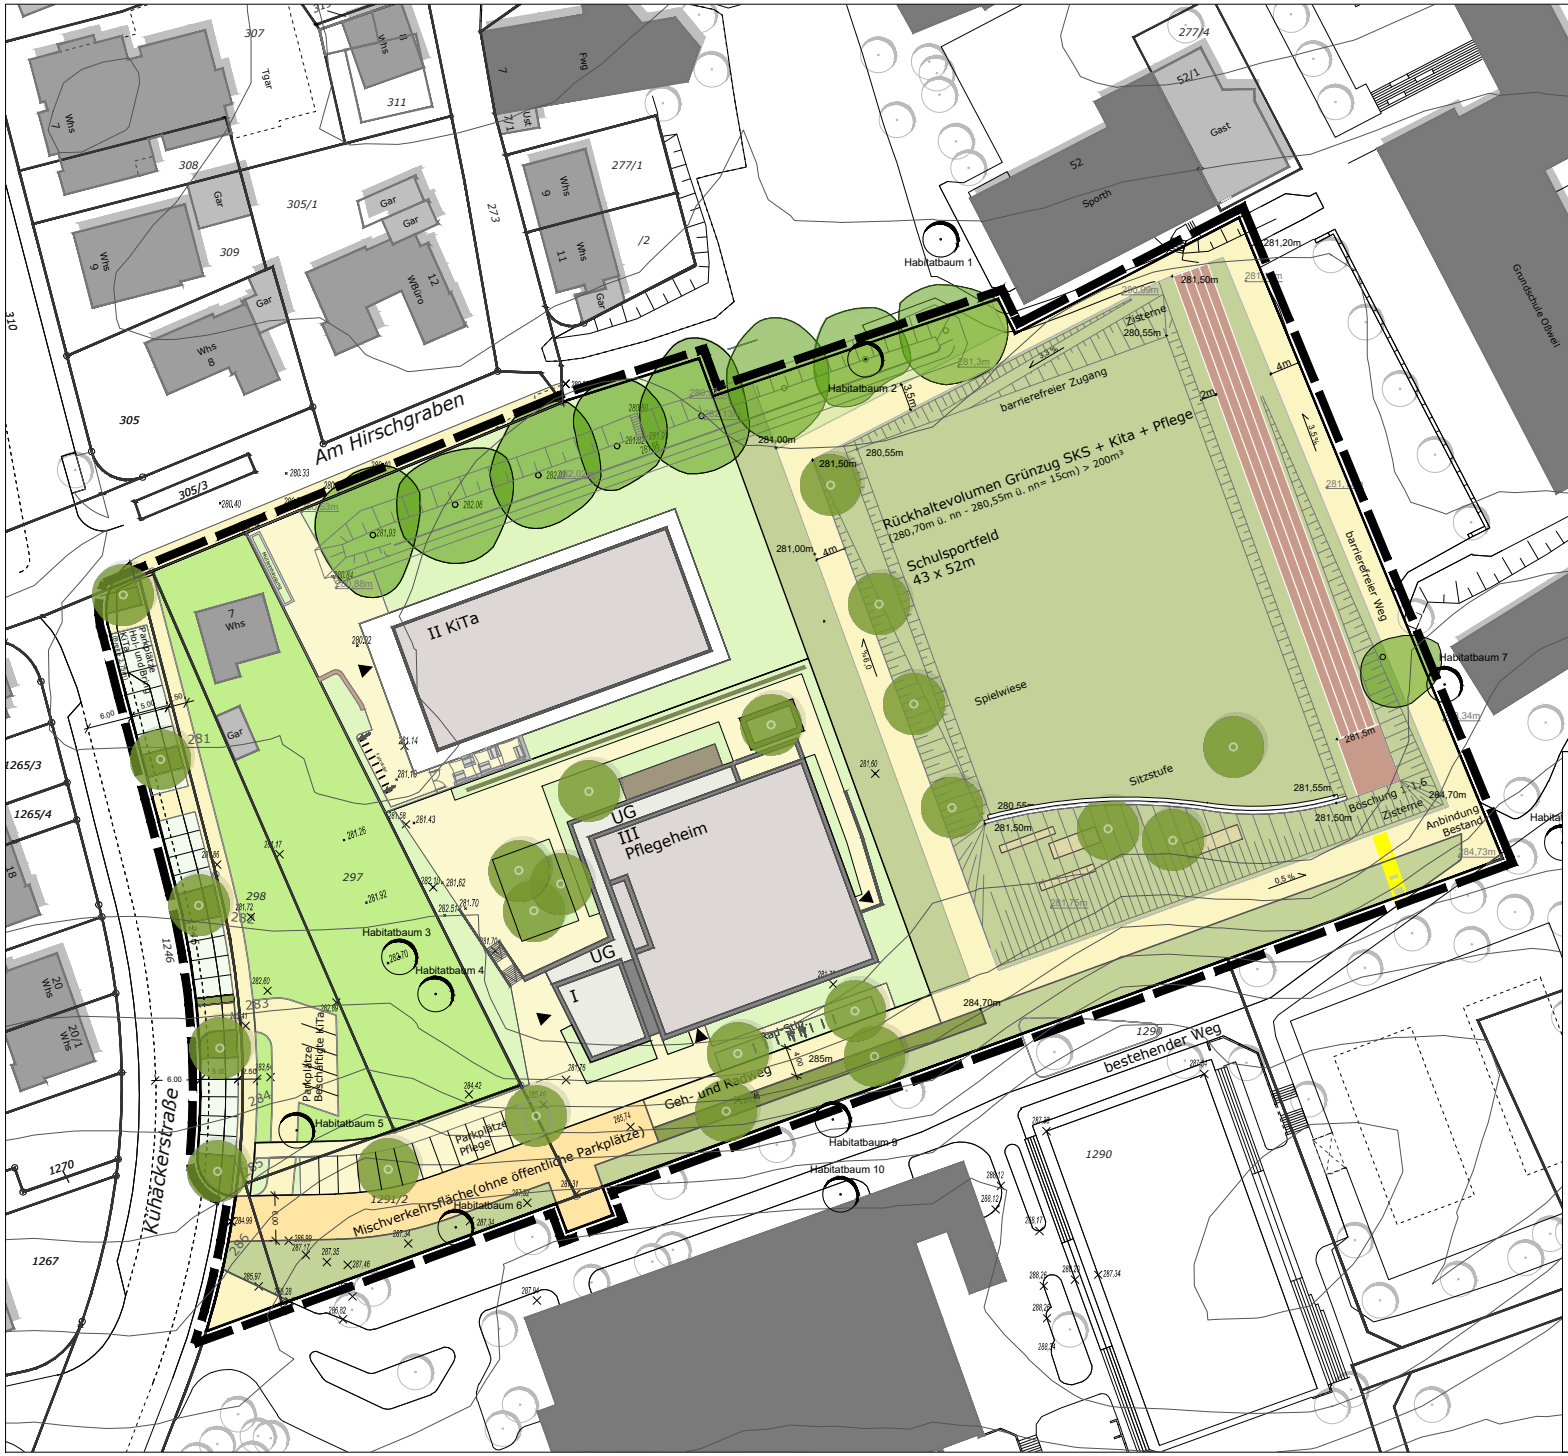

LUDWIGSBURG

Fachbereich
Stadtplanung
und Geoinformation

BEBAUUNGSPLAN

**"Schul- Kultur-
und Sportareal Oßweil"**

097/13

PLANUNGSKONZEPT vom Mai 2024

Planzeichenerklärung

Grenze des räumlichen Geltungsbereiches — **§ 9 (7) BauGB, § 74 (6) LBO**

Kennzeichnungen und nachrichtliche Übernahme

- Gebäude und Kataster im Bestand
- bestehende Geländehöhe (unverbindlich)
- Bäume im Bestand
- Harbitatbaum im Bestand
- Treppenabriß geplant (unverbindlich)
- Höhenlinien im Bestand (unverbindliche Darstellung)
- bestehende Bäume aus Baumschutzsatzung und Vermessungsaufnahme (unverbindlich)
- Bäume geplant (unverbindlich)

ohne Maßstab
Ludwigsburg, 23.05.2024

Anlage 1.1