



faktorgrün
 Partnerschaftsgesellschaft mbH
 Landschaftsarchitekten bda
 Beratende Ingenieure

79100 Freiburg
 78100 Rottweil
 69115 Heidelberg
 70565 Stuttgart

Merzhausenstr. 110
 Eisenbahnstr. 26
 Franz-Kauff-Str. 2-4
 Schockenriedstr. 4

Tel. 0761 - 707 647 0
 Tel. 0761 - 1 57 05
 Tel. 06221 - 955 41 0
 Tel. 0711 - 48 999 48 0

freiburg@faktorgruen.de
 rottweil@faktorgruen.de
 heidelberg@faktorgruen.de
 stuttgart@faktorgruen.de
 www.faktorgruen.de

Auftraggeber: **Stadt Ludwigsburg**

VORABZUG

Projekt: **SKS-Areal LB-Obweil**
 Maßnahme: **Entwicklung einer Freiraumkonzeption**
 Planbezeichnung: **Freiraumkonzept**

Leistungsphase 2	Planr. 2.1	Bearbeiter pf_KJ_LD
Maßstab 1:500	Projektnr. ggem507	Datum 16.04.2024
Datum 26.05.2024	Projektnr. ggem507	Planng06 0,8411/05

1 5 10 20 50m

Freiraumkonzept

vettermarkt Obzweil

Stand 16.04.2024

Stufe 1



faktorgrün
Partnerschaftsgesellschaft mbH
Landschaftsarchitekten bda
Beratende Ingenieure

79100 Freiburg
78020 Rietwil
69115 Heidelberg
70565 Stuttgart

Merzhausenstr. 110
Eisenbahnstr. 26
Franz-Kauff-Str. 2-4
Schockenriedstr. 4

Tel. 0761 - 707 647 0
Tel. 0761 - 1 27 05
Tel. 06221 - 955 41 0
Tel. 0711 - 48 999 48 0

freiburg@faktorgruen.de
rietwil@faktorgruen.de
heidelberg@faktorgruen.de
stuttgart@faktorgruen.de
www.faktorgruen.de



Auftraggeber: **Stadt Ludwigsburg**

VORABZUG

Projekt: **SKS-Areal LB-Obzweil**
Maßnahme: **Entwicklung einer Freiraumkonzeption**
Planbezeichnung: **Freiraumkonzept**

Leistungsphase 2	Plannr. 2.1	Bearbeiter pf_KJ_LD
Maßstab 1:500	Projektnr. ggem507	Datum 16.04.2024
Datum 29.05.2024	29.05.2024	29.05.2024

Datum: 29.05.2024
Datei: 29.05.2024_LB_SKS-Areal_Plangrundlagen.vwx
Plangröße: 0,8411/0,5

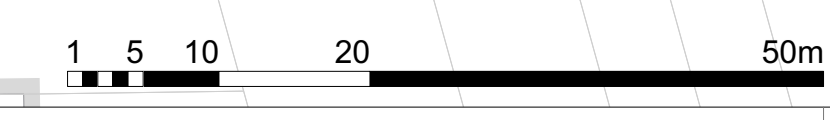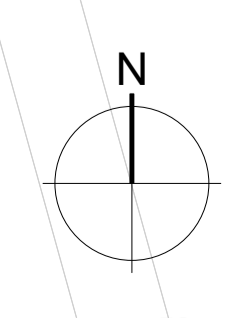

Freiraumkonzept

vettermarkt Obzweil

Stand 16.04.2024

Stufe 2



faktorgrün
 Partnerschaftsgesellschaft mbH
 Landschaftsarchitekten bda
 Beratende Ingenieure

79100 Freiburg
 78150 Rietwil
 69115 Heidelberg
 70565 Stuttgart

Merzhausenstr. 110
 Eisenbahnstr. 26
 Franz-Kauff-Str. 2-4
 Schockenriedstr. 4



Tel. 0761 - 707 647 0
 Tel. 0761 - 1 57 15
 Tel. 06221 - 955 41 0
 Tel. 0711 - 48 999 48 0

freiburg@faktorgruen.de
 rietwil@faktorgruen.de
 heidelberg@faktorgruen.de
 stuttgart@faktorgruen.de
 www.faktorgruen.de

Auftraggeber **Stadt Ludwigsburg**


VORABZUG

Projekt	SKS-Areal LB-Obzweil		
Maßnahme	Entwicklung einer Freiraumkonzeption		
Planbezeichnung	Freiraumkonzept		
Leistungsphase	2	Planr.	2.1
Bearbeiter	pf_KJ_LD		
Maßstab	1:500	Projektnr.	ggem507
Datum	16.04.2024		Plangröße
Datum	2g25gem_507_LB_SKS-Areal_Plangrundlagen.vwx		Plangröße

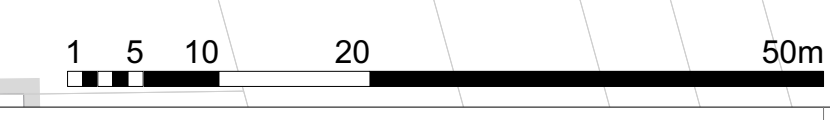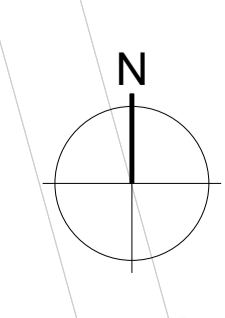


Freiraumkonzept



Stand 16.04.2024

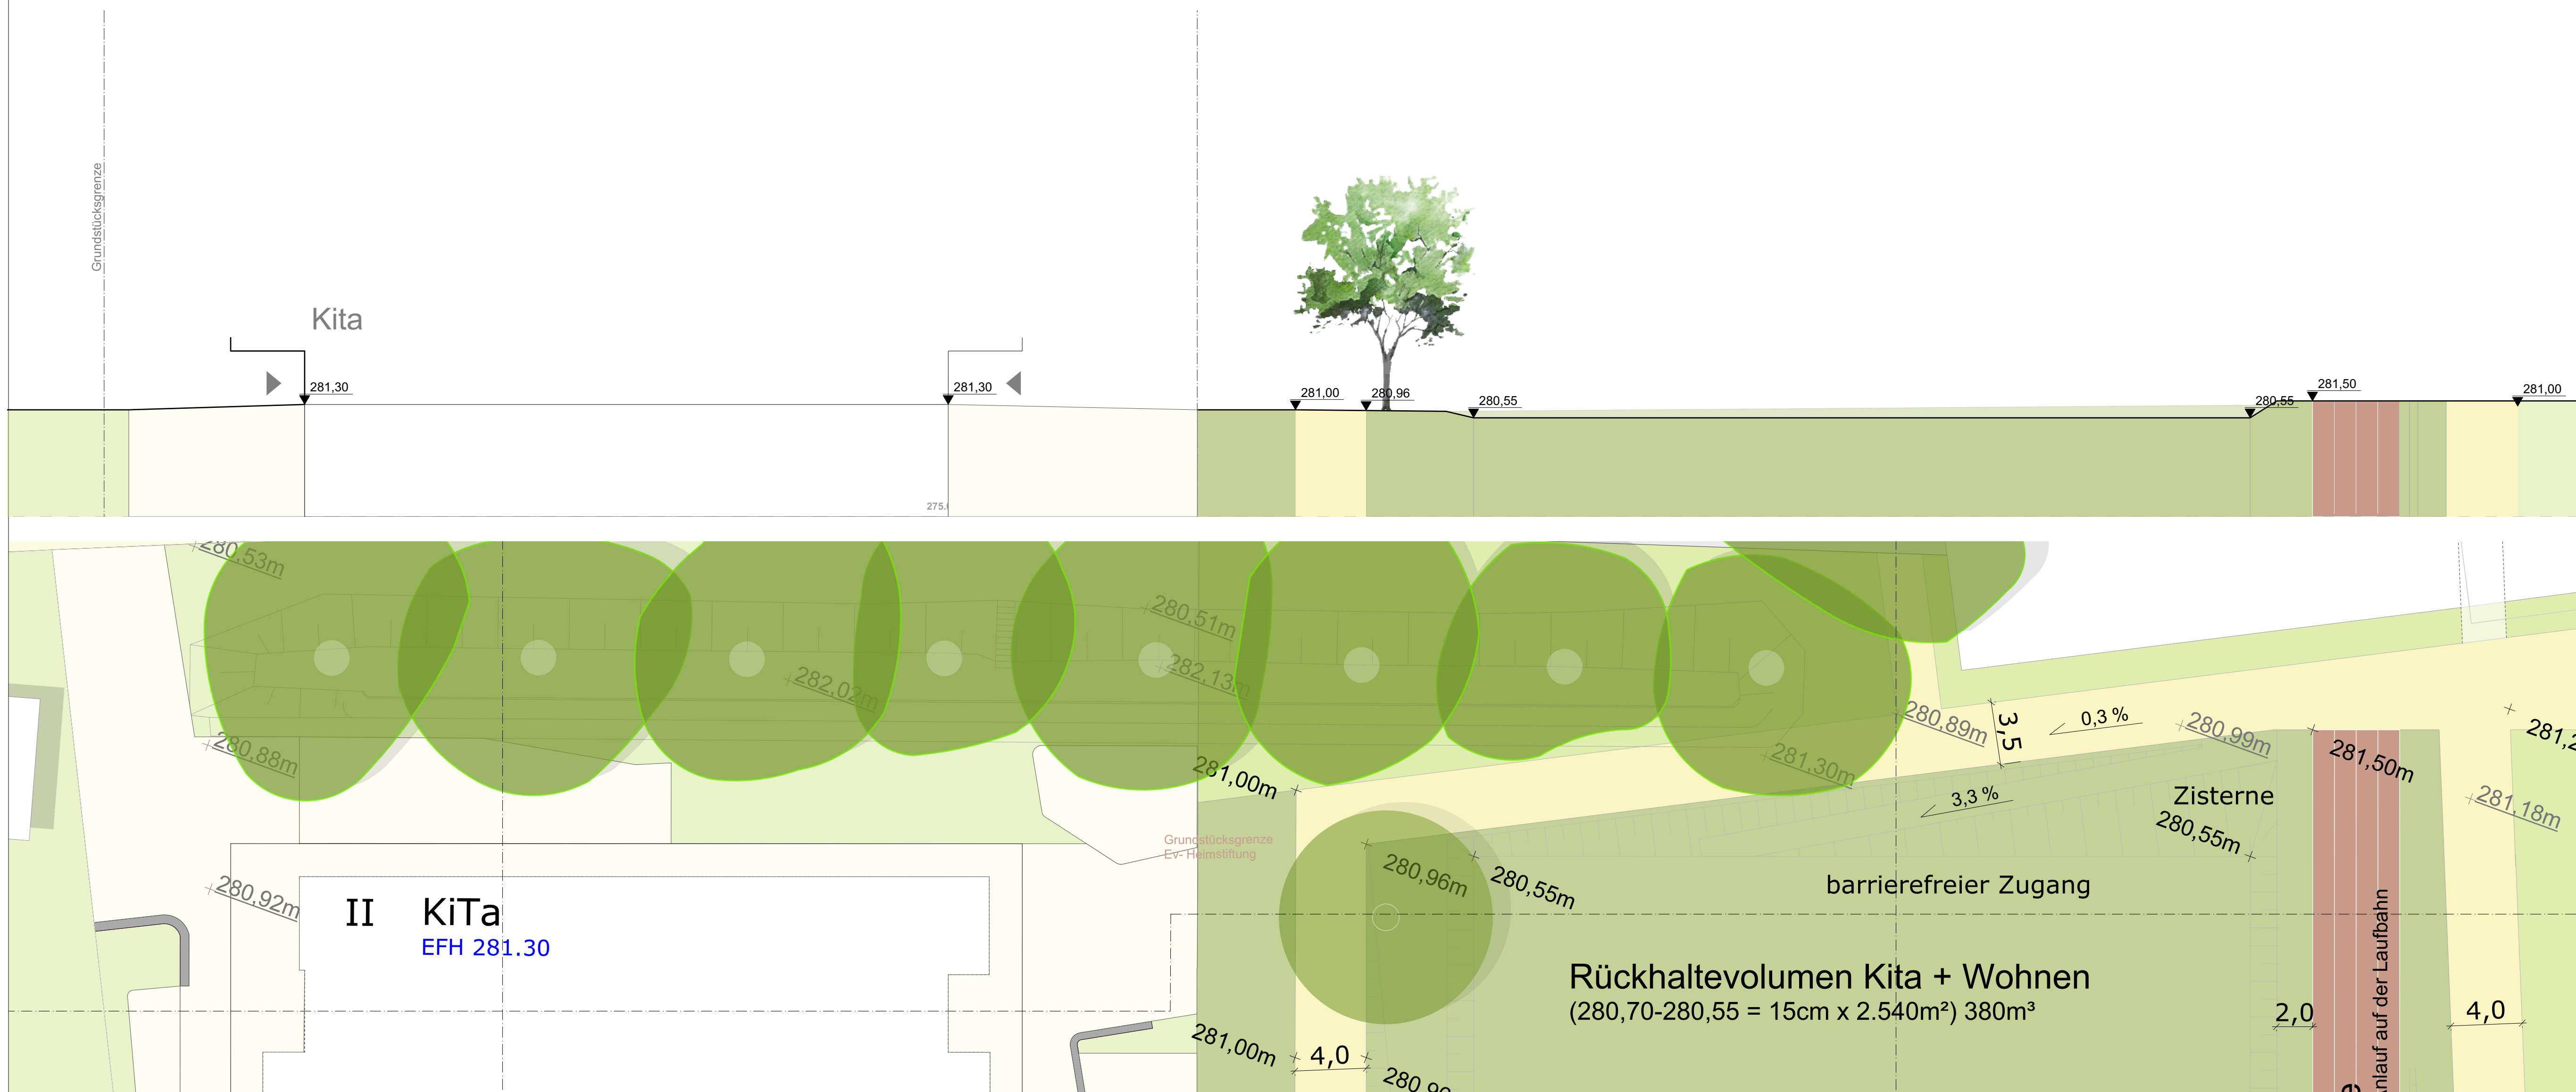

Schnitt A-A
M 1:200

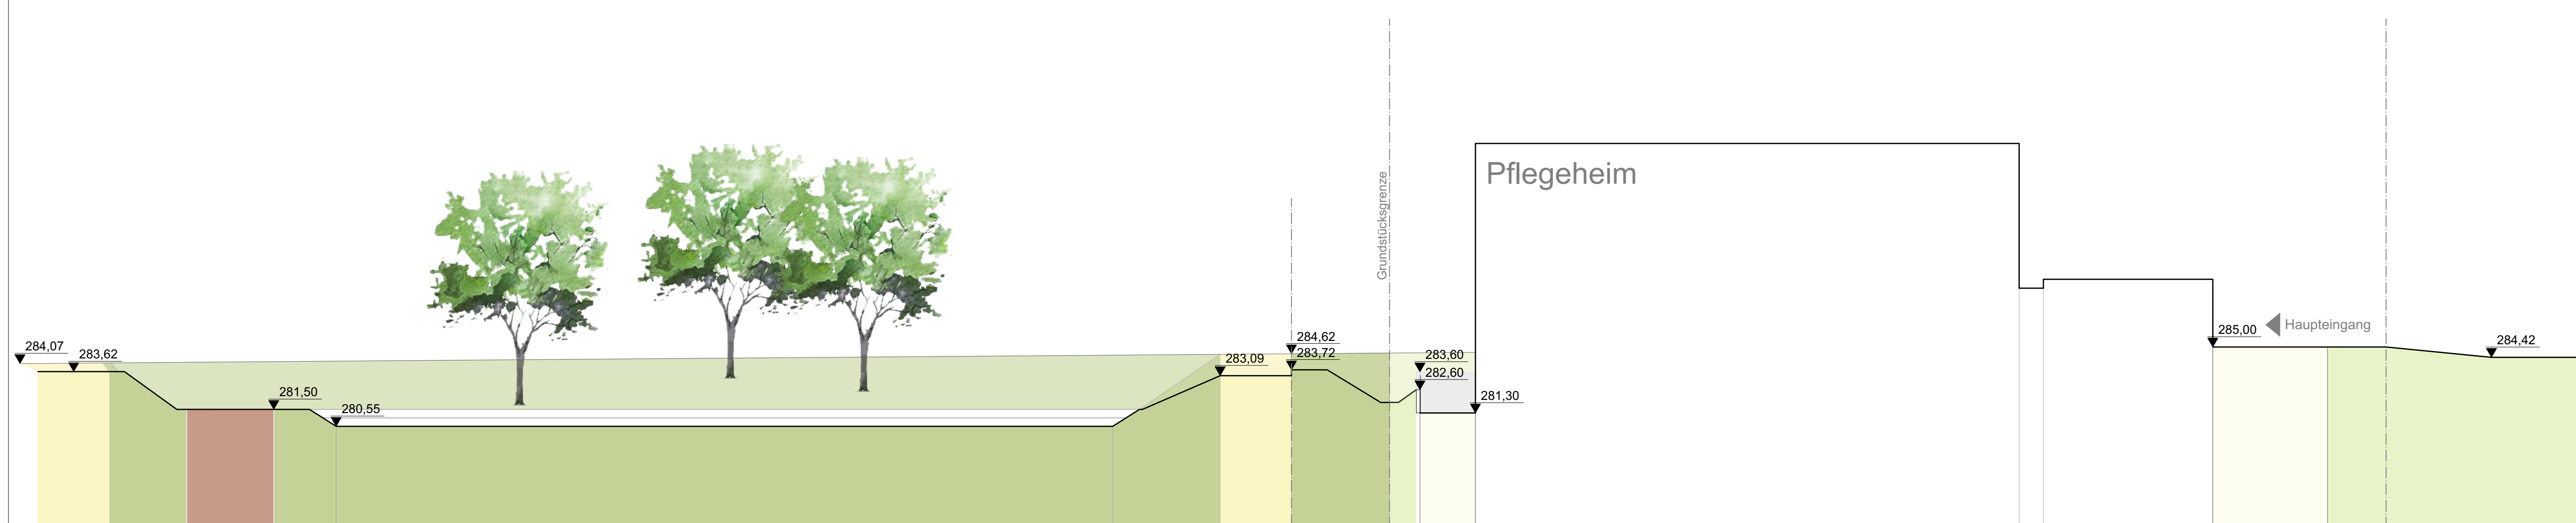

Schnitt B-B
M 1:200

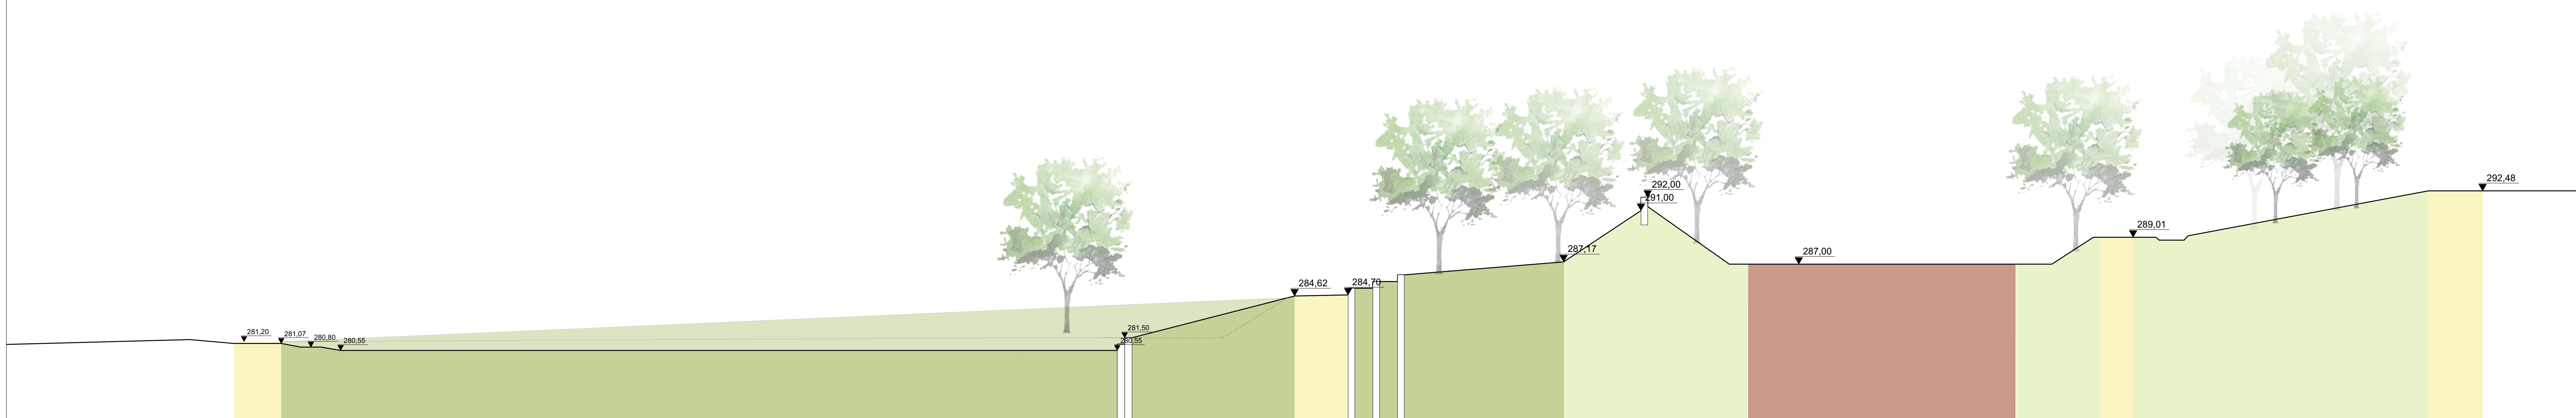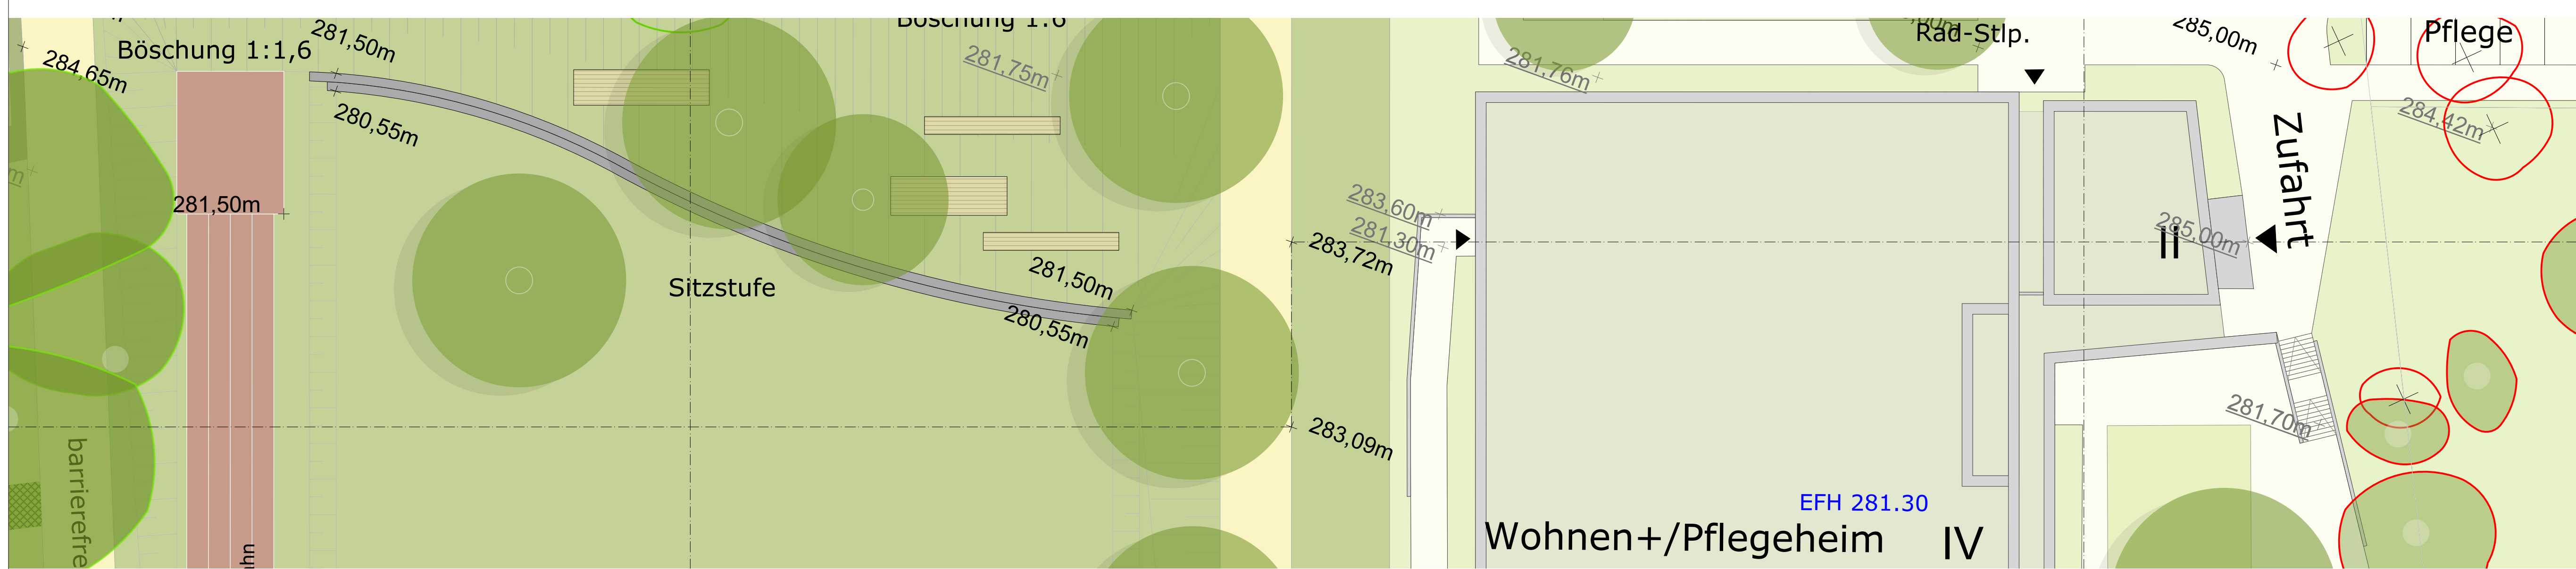

Schnitt C-C
M 1:200



faktorgrün
79100 Freiburg
79633 Rottweil
69115 Heidelberg
70565 Stuttgart

Merkhausenstr. 110
Eisenbahnstr. 26
Franz-Kauffmann-Str. 24
Schockenrieder 4

Tel. 0761-707 647 0
Tel. 0741-1 07 05
Tel. 06221-886 41 0
Tel. 0711-48 999 48 0

freiburg@faktorgruen.de
rottwil@faktorgruen.de
heidelberg@faktorgruen.de
stuttgart@faktorgruen.de
www.faktorgruen.de

Auftraggeber	Stadt Ludwigsburg		
Projekt	SKS-Areal LB-Obweil		
Maßnahme	Entwicklung einer Freiraumkonzeption		
Planbezeichnung	Freiraumkonzept		
Leistungsphase	2	Planr.	2.1
Maßstab	1:500	Projektor	ggem507
Ersteller	Dr. KJ. LD		
Datum	16.04.2024		
Datei	Zg25gem_507_LB_SKS-Areal_Plangrundlagen.vwx		
Plangröße	1/1,2		

VORABZUG

